


Se tegn.nr. A.YDE.1.LOD.00.02

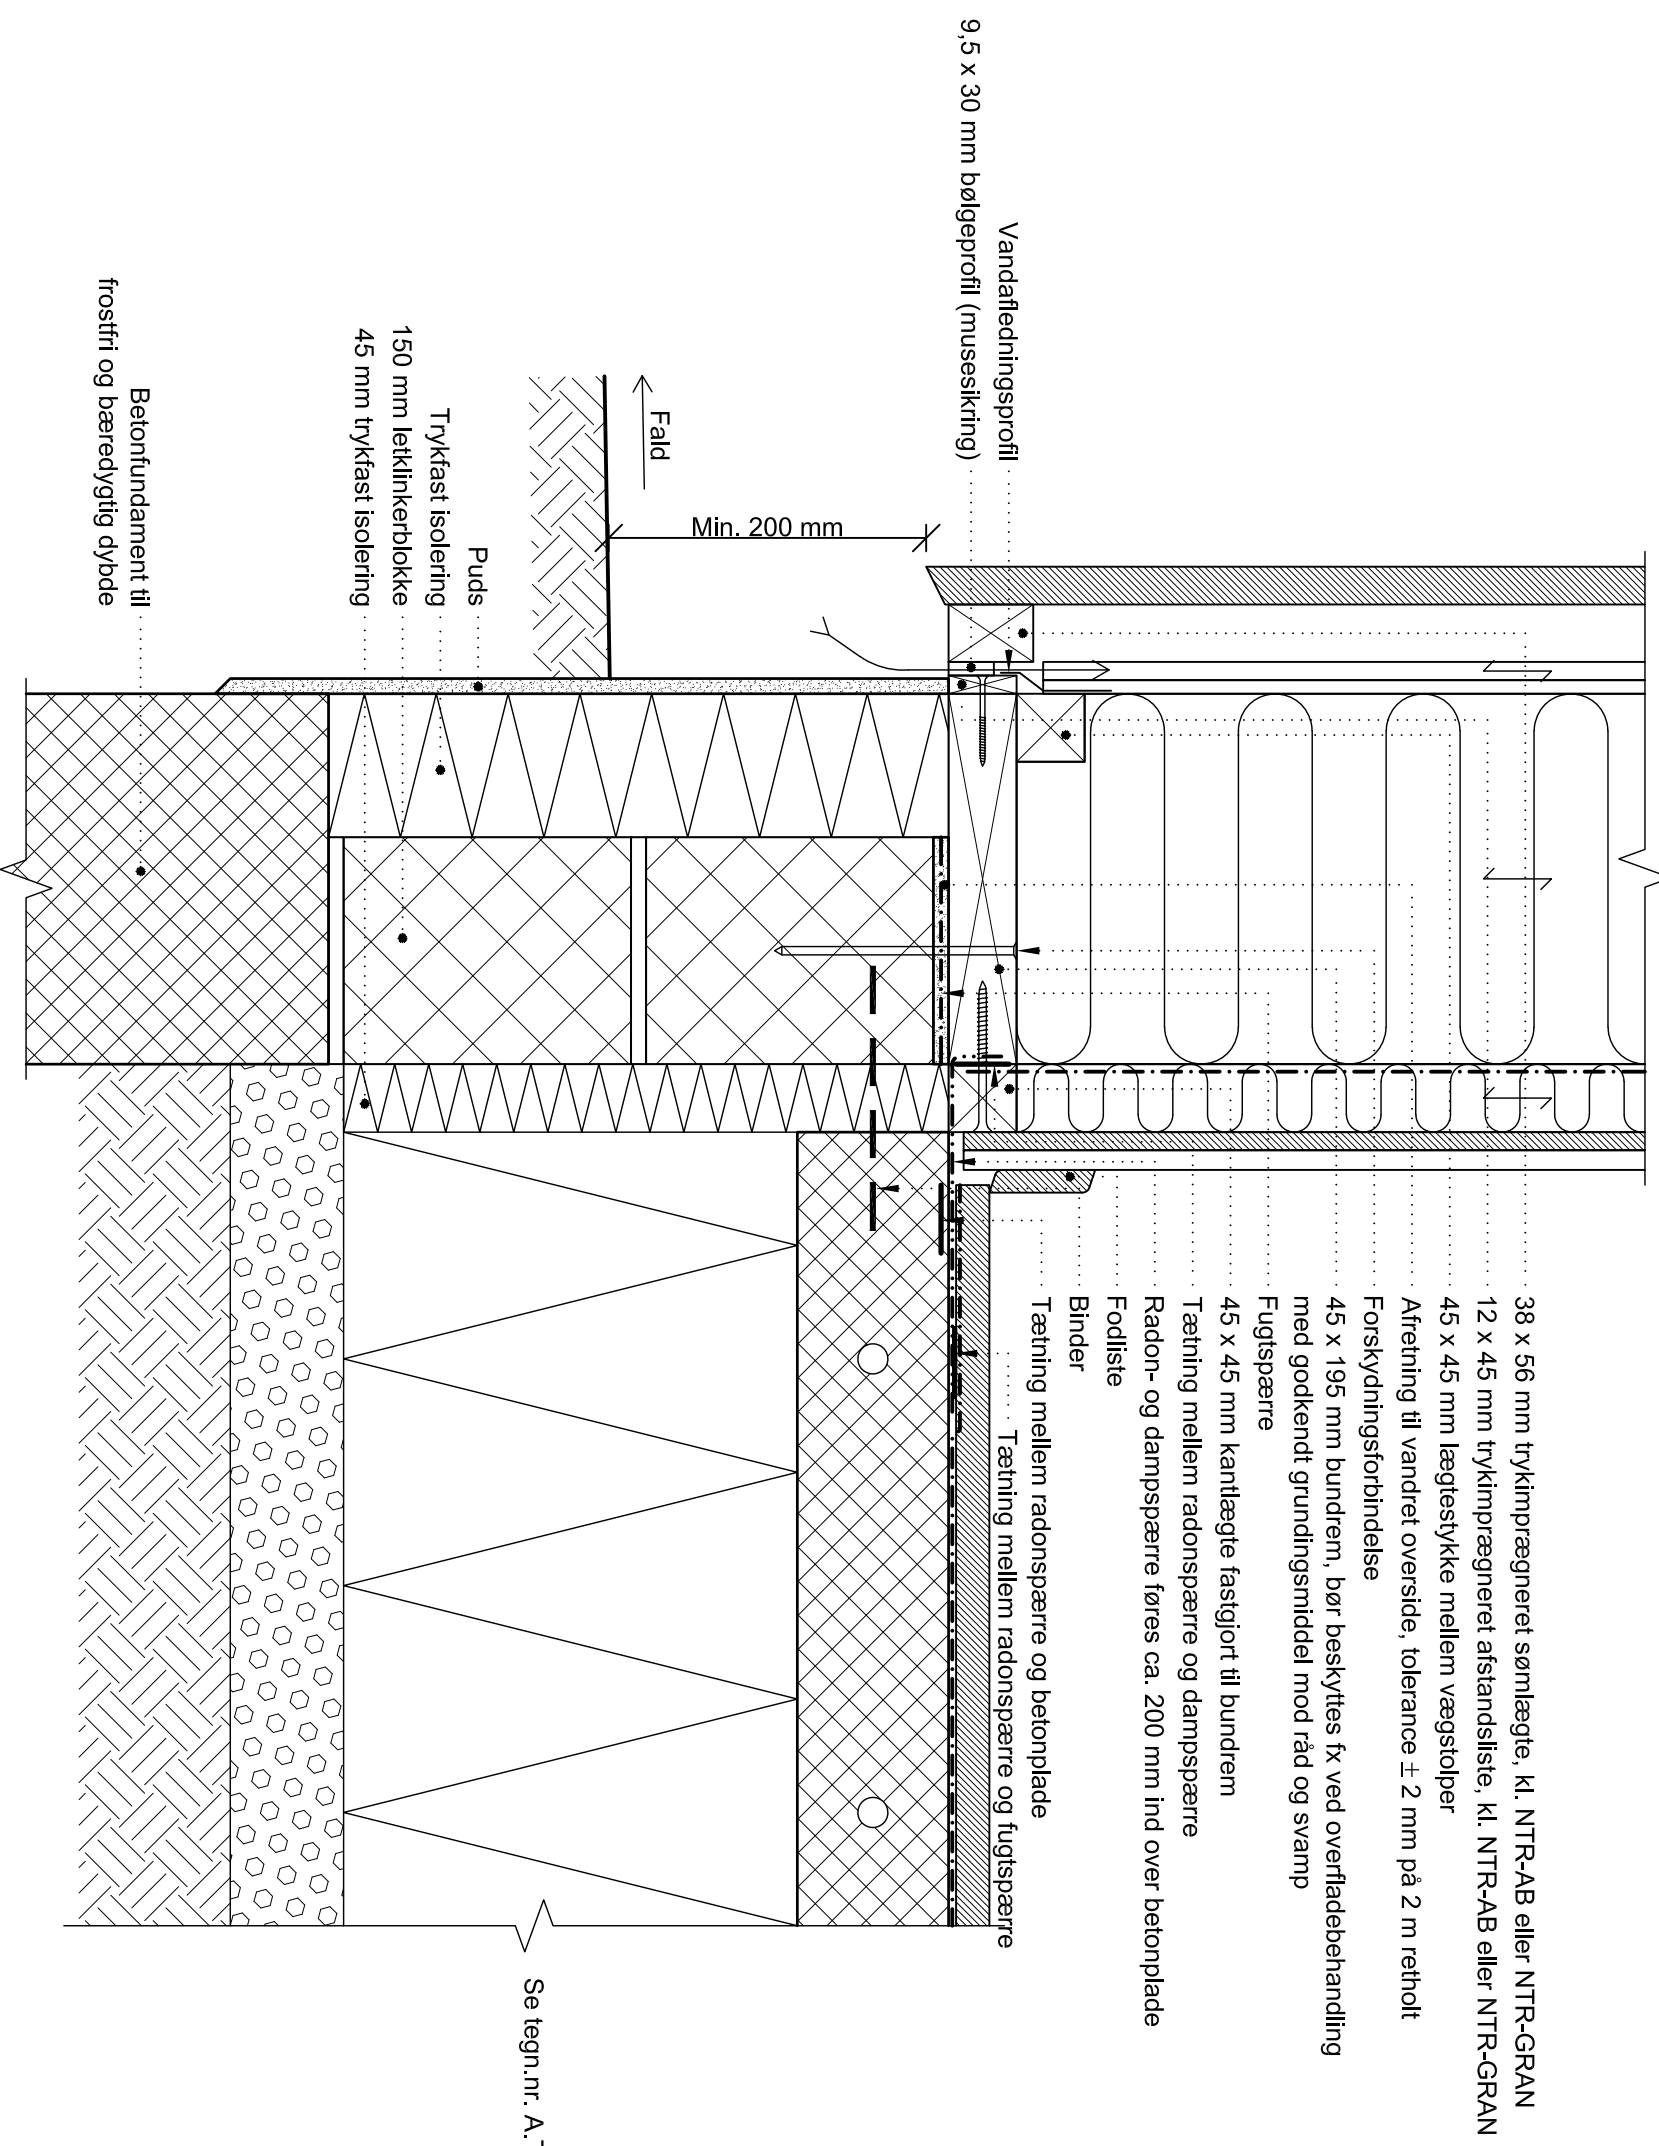

Der må ikke måles på tegningen  
Alle ubenævnte mål er i mm

TRÆcad

1. Træskeletbyggeri


Fundament og sokkel - massivestolper, indvendig bæring - lodret beklædning - svømmende gulv - snit

Tegnet af: MBS Godkendt af: Træinfo Revision: A Revisionsdato: 2021-07-01


Træinformation • Lyngby Kirkestræde 14 • 2800 Kgs. Lyngby • Tlf.: 45280333 • e-mail: træinfo@træinfo.dk • www.træinfo.dk

**TRÆ**

Tegningsnr.: A.FUN.1.LOD.01.01  
Tegningsdato: 2009-09-01  
Målestok: 1:5

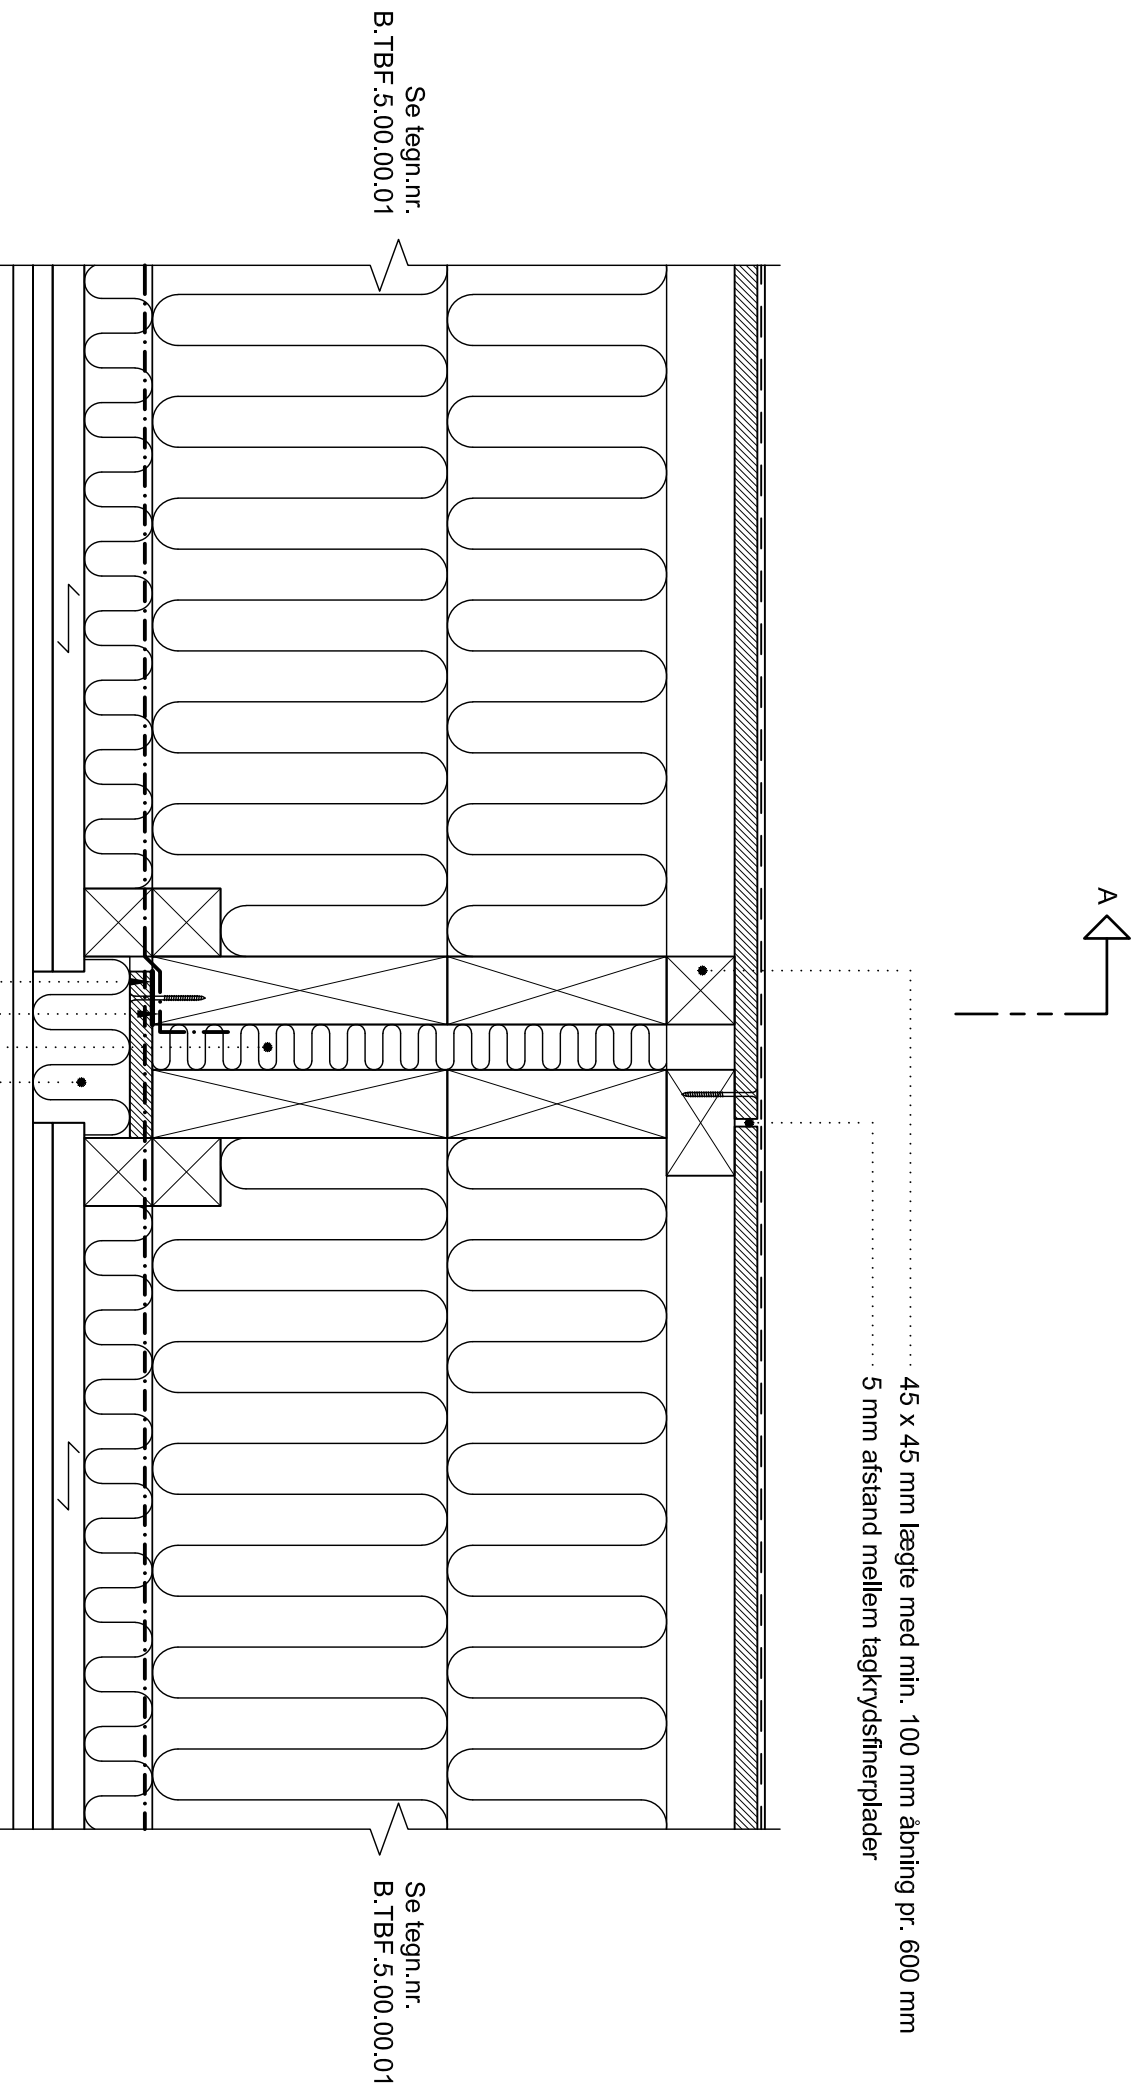

Mineraluldsstopning  
30 mm mineraluldsstopning  
Dampspærre bøjes op ved elementkant  
Tætning

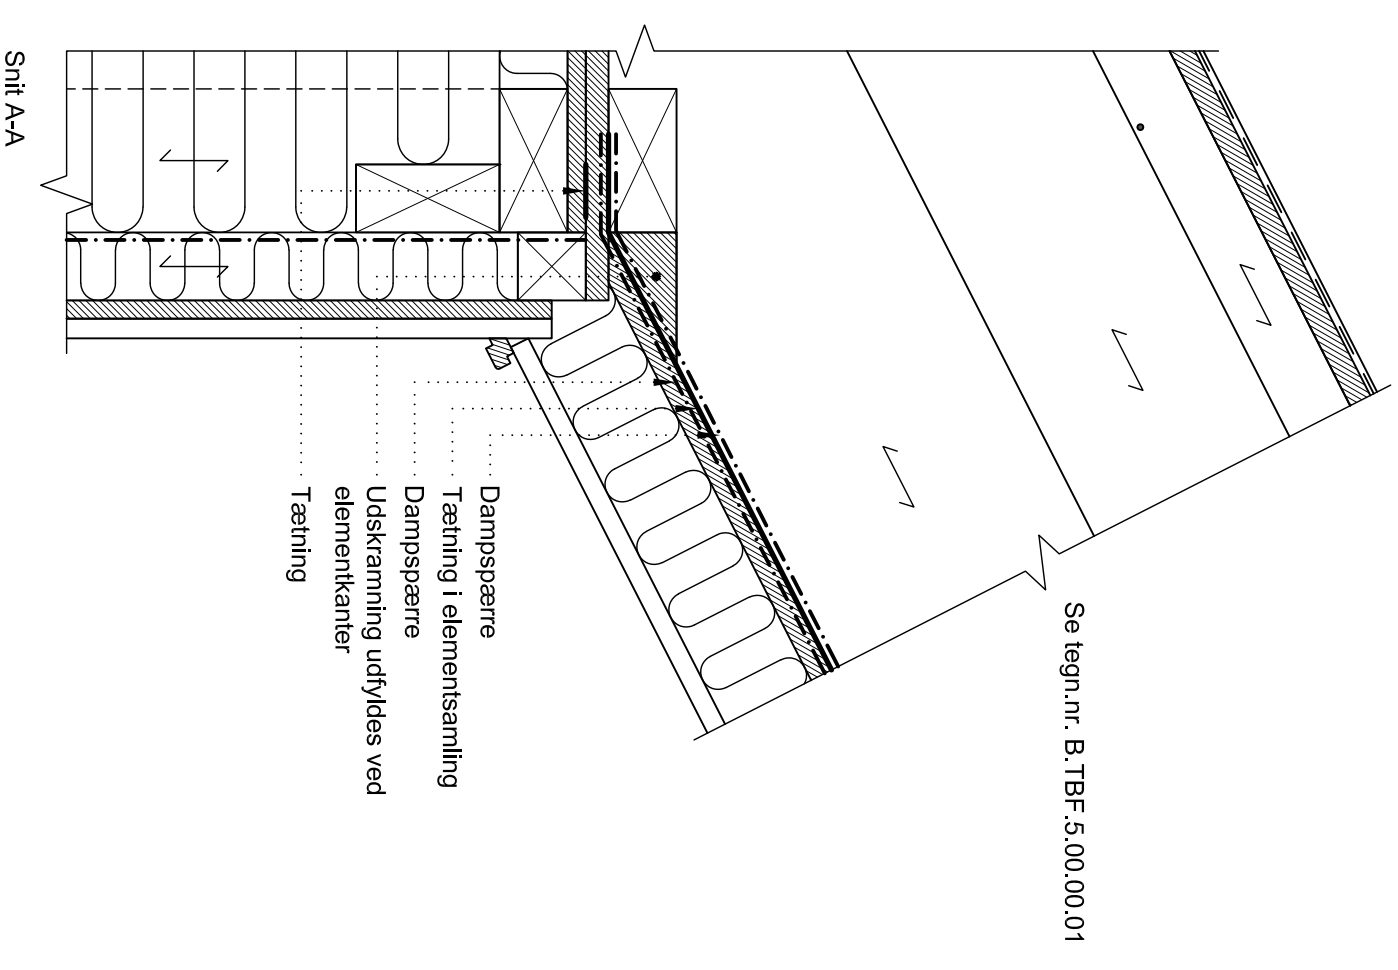


Der må ikke måles på tegningen  
Alle ubenævnte mål er i mm

TRÆCAD  
2. Træelementbyggeri  
Tag - gitterspær - Tagsten, fast undertag - Kjp  
Tegnet af: MBS Godkendt af: Træinfo  
Revision: Revisionsdato:  
Tegningsnr.: B.TG1.1.00.00.02  
Tegningsdato: 2010-06-01  
Målestok: 1:5



BEMÆRK: Der snittes vinkelret på taghældningen.

Træinformation • Lyngby Kirkestræde 14 • 2800 Kgs. Lyngby • Tlf.: 45280333 • e-mail: træinfo@træinfo.dk • www.træinfo.dk

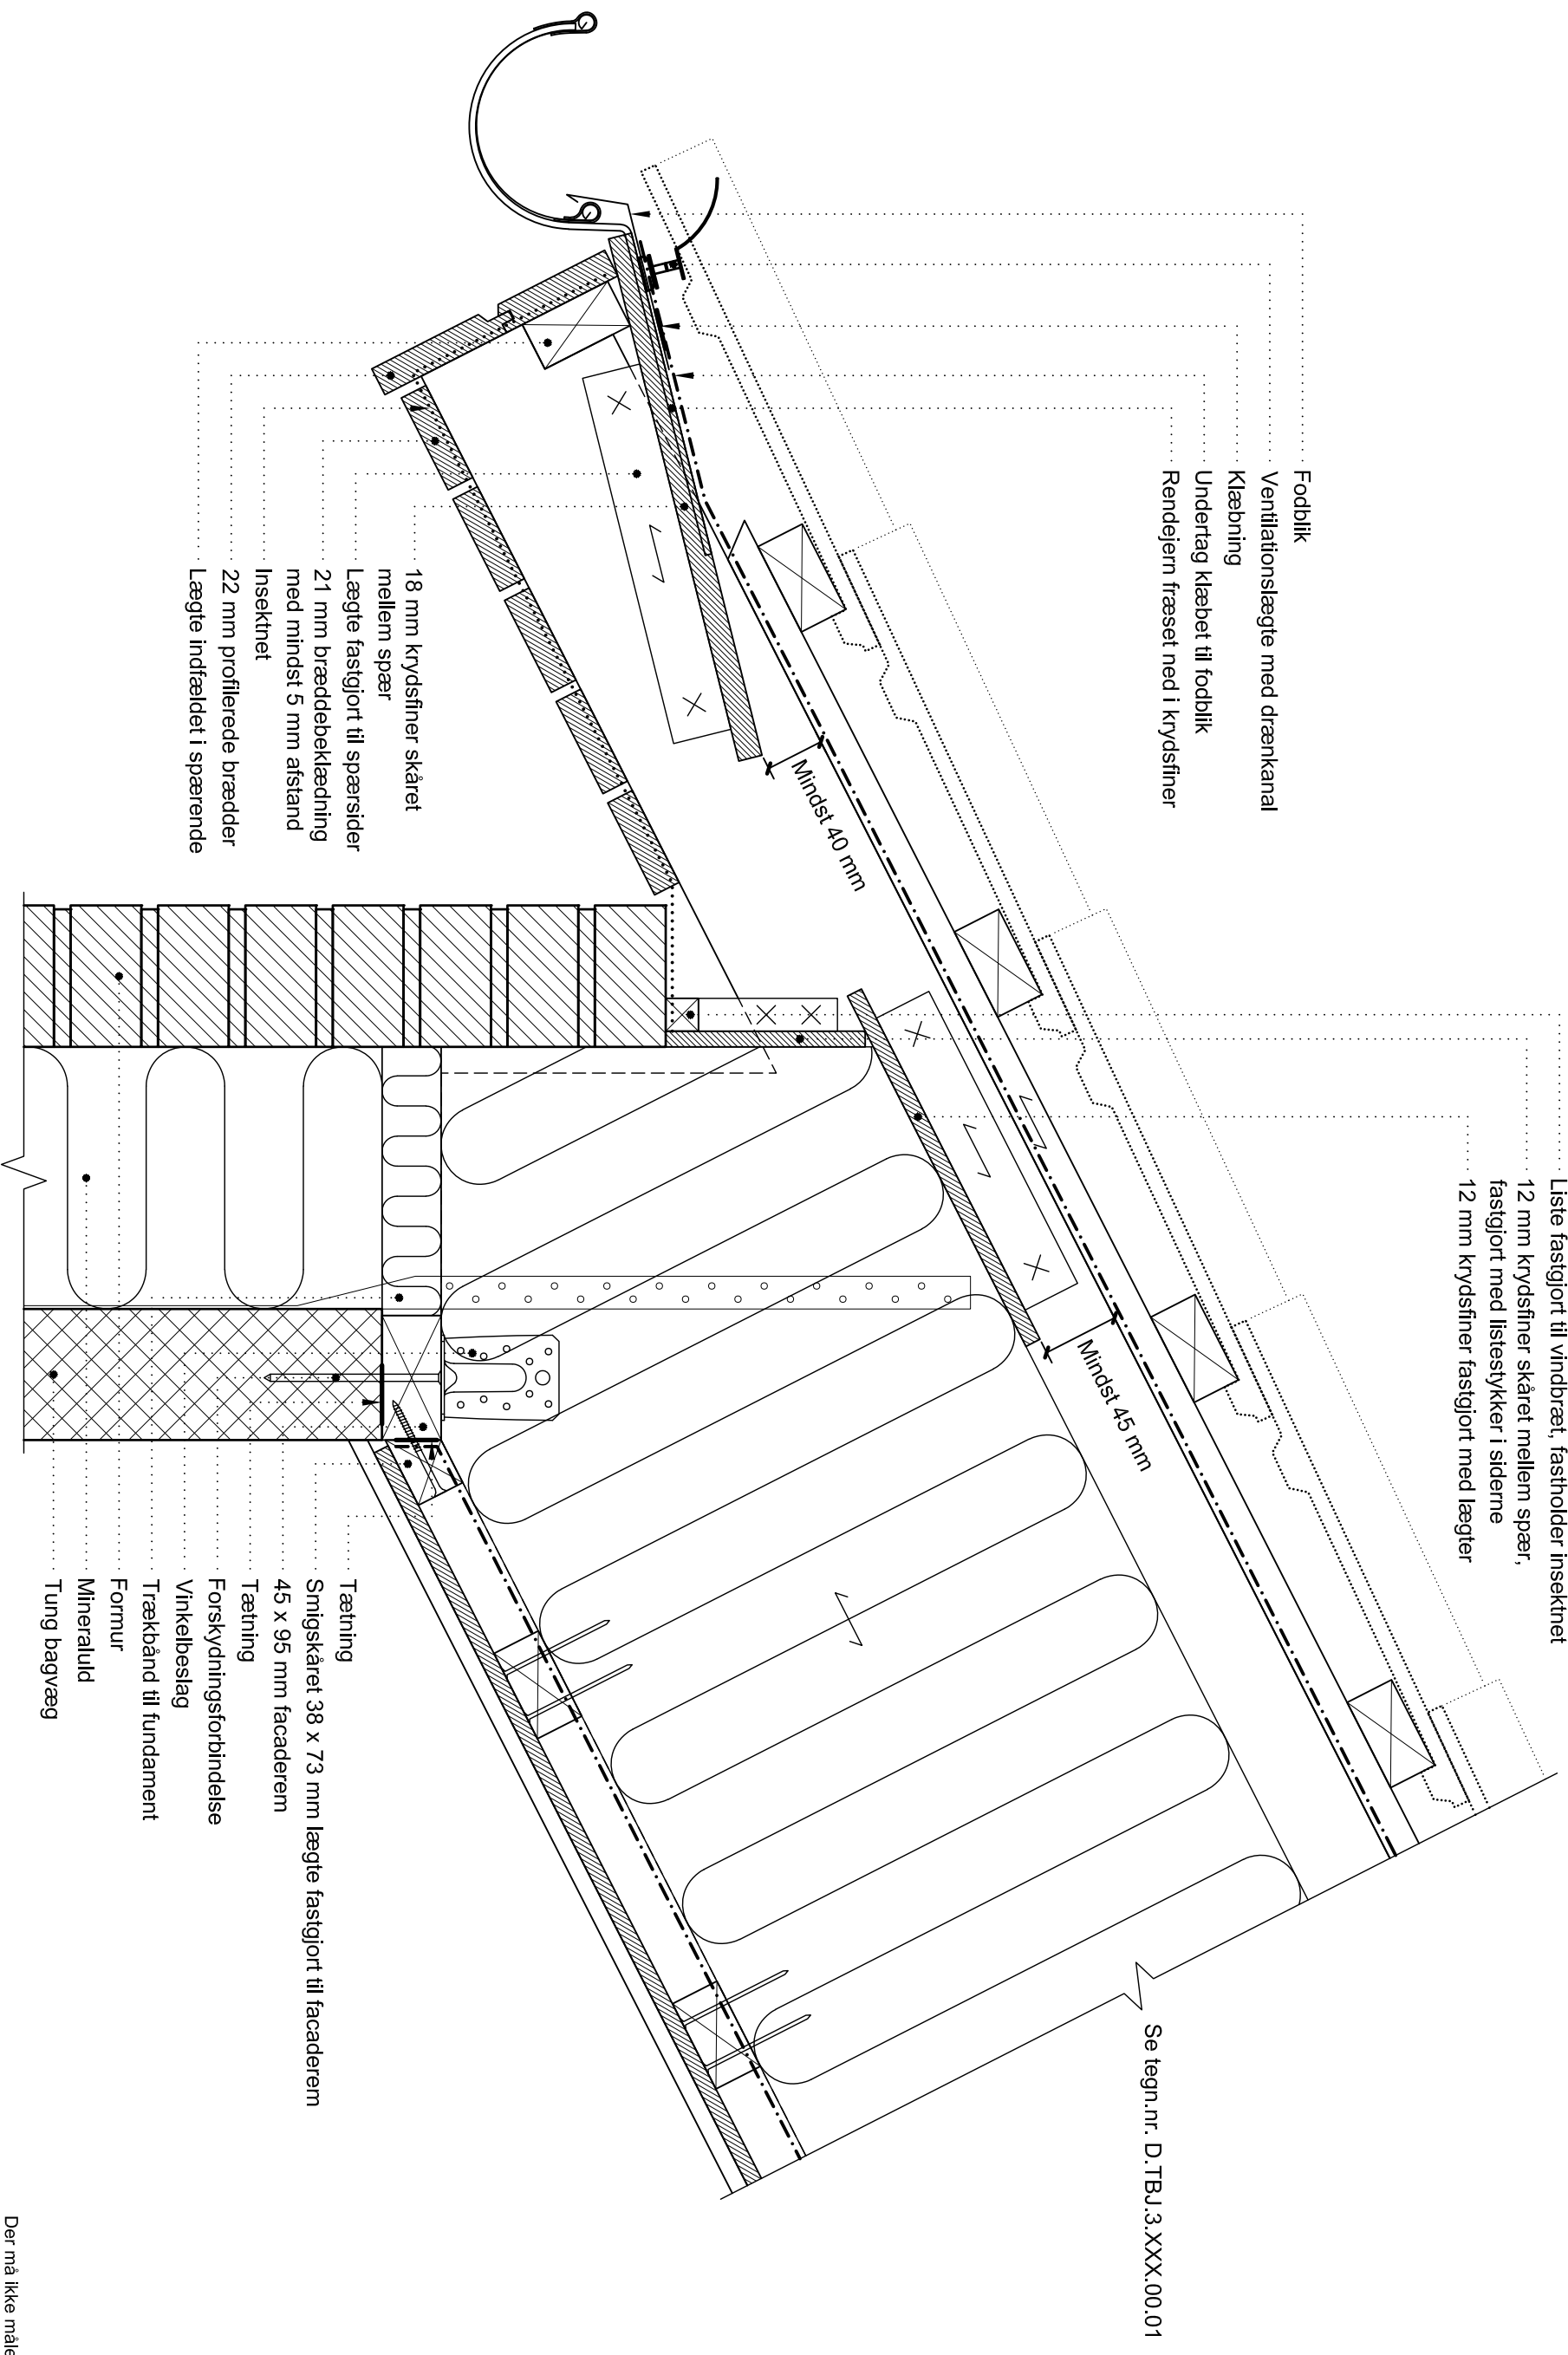

Der må ikke måles på tegningen  
 Alle ubenævnte mål er i mm

TR/Ecad Tegningsnr.: D.TBJ.3.MUR.01.01

4. Tagkonstruktion - muret byggeri Tegningsdato: 2015-07-01

Tag - Bjælkespær - Tagsten, banearerundertag - Murværk - Skråt beklædt udhæng - Tagfod Målestok: 1:5

Tegnet af: MBS Godkendt af: Træinfo Revision:  Revisionsdato:

Træinformation • Lyngby Kirkestræde 14 • 2800 Kgs. Lyngby • Tlf.: 45280333 • e-mail: træinfo@træinfo.dk • www.træinfo.dk